




Trd5

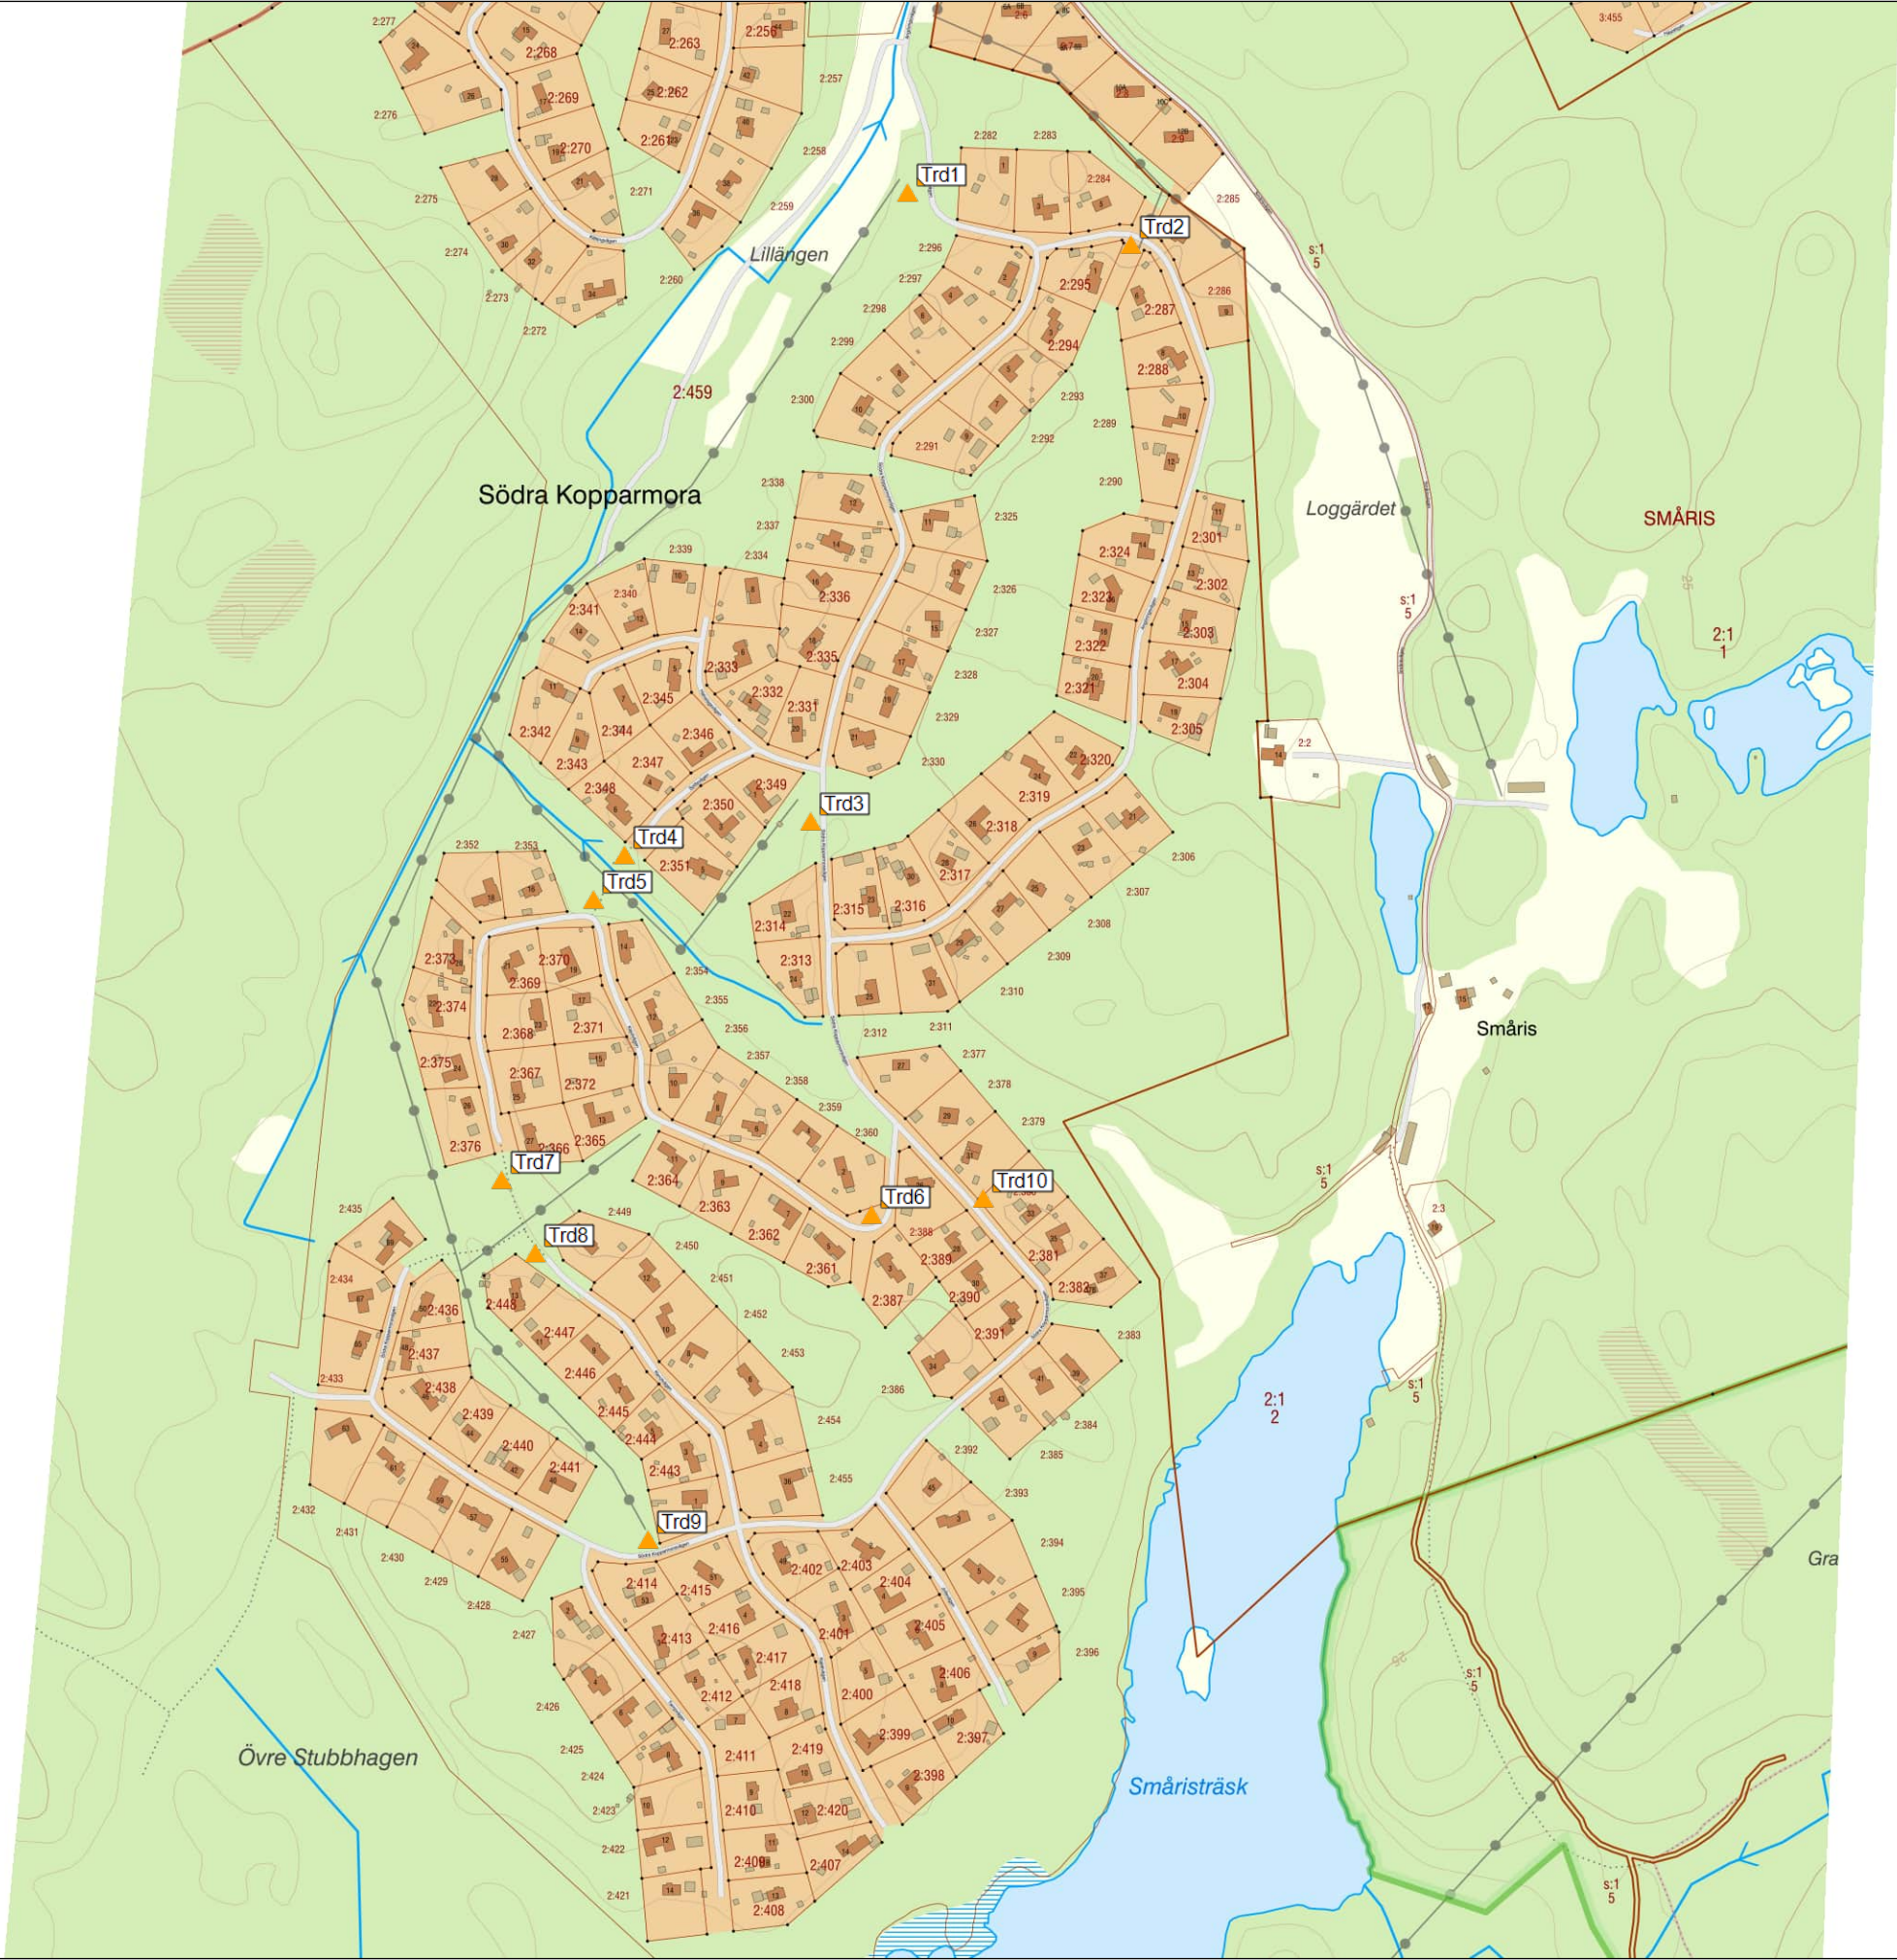


6 träd. Ny nätstation.


Trd4



2 träd längst gångstig. Öka arbetsutrymmet.

| Information  |                    |                           |            |
|--------------|--------------------|---------------------------|------------|
| Skapad av    | Telefon nr.        | Skapad av Företag         |            |
| Fredrik Sand | 0731445972         | Papillon Konsult AB       |            |
| Karta        | Projektnummer      | Kund                      |            |
| Karta träd.  | 311686             | Vattenfall Eldistribution |            |
| Kartnummer   | Projektnamn        | Revision                  | Datum      |
| 46:1 1/5     | Kopparmora etapp 2 | arbetsrevis               | 2025-05-12 |

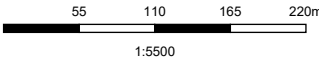

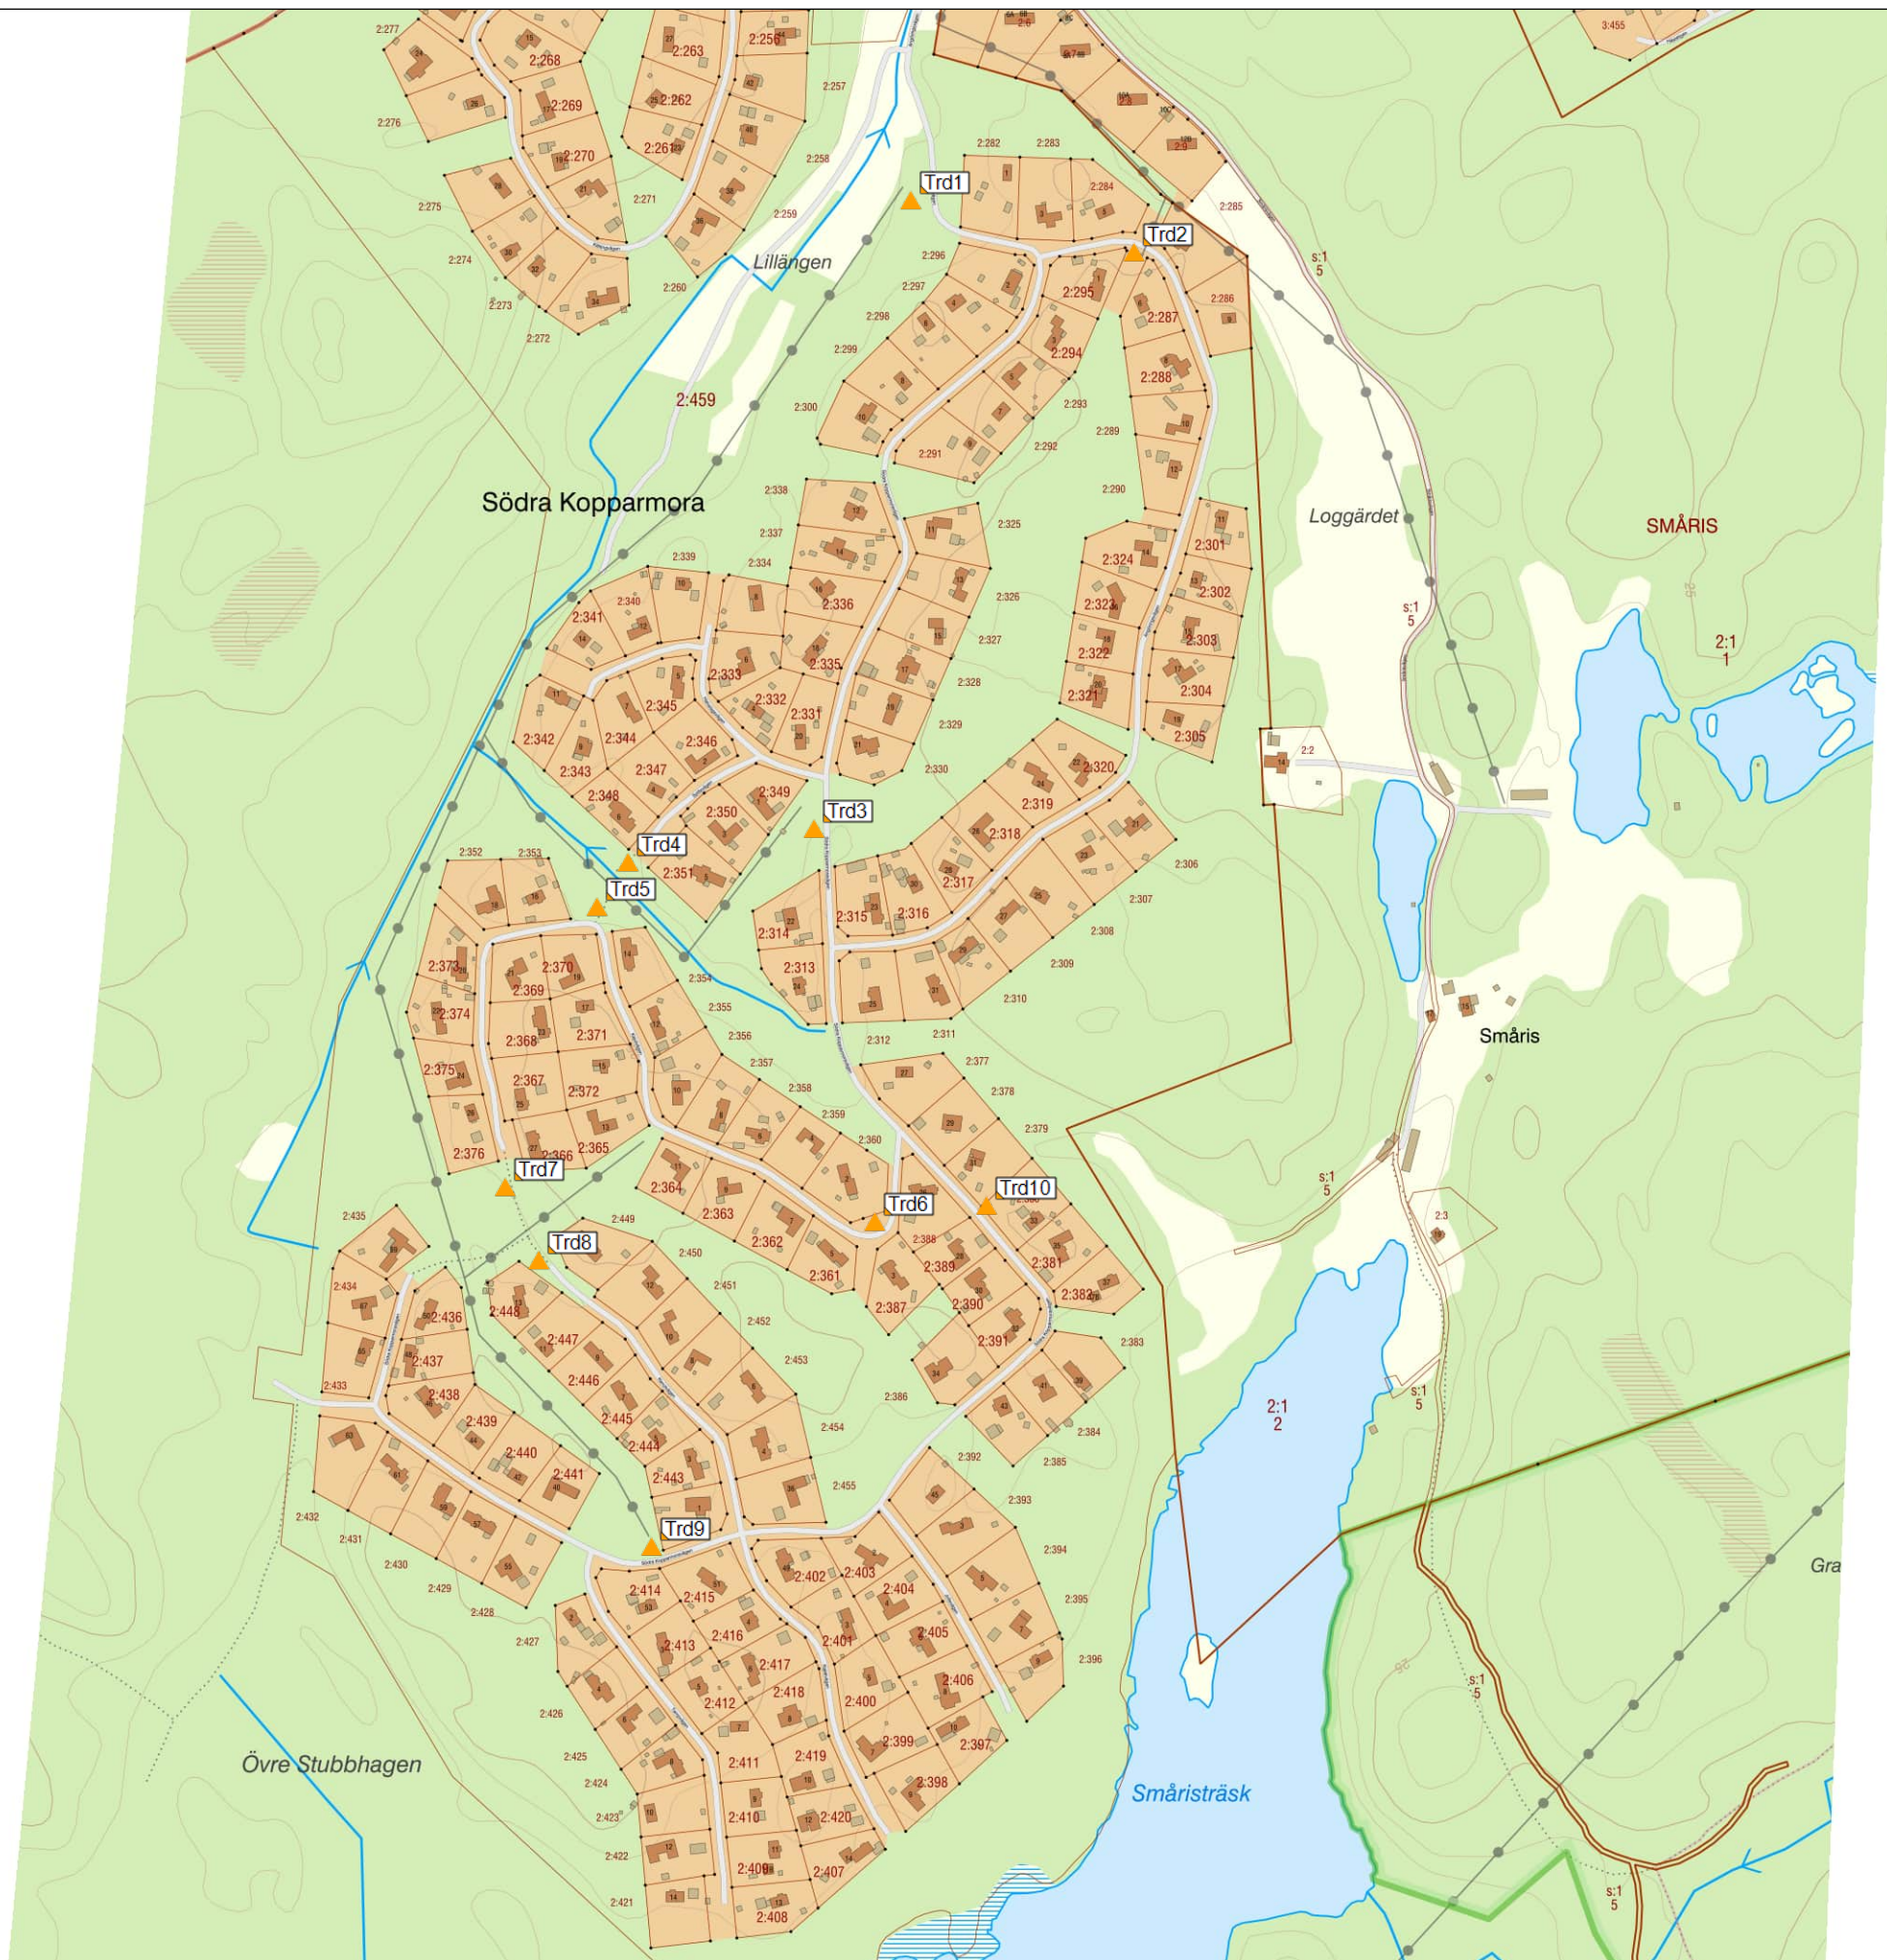


10 träd. Ny nätstation.


Trd3



 Information

|                                  |                                          |                                  |  |                                                 |                            |
|----------------------------------|------------------------------------------|----------------------------------|--|-------------------------------------------------|----------------------------|
| Skapad av<br><b>Fredrik Sand</b> |                                          | Telefon nr.<br><b>0731445972</b> |  | Skapad av Företag<br><b>Papillon Konsult AB</b> |                            |
| Karta<br><b>Karta träd.</b>      |                                          | Projektnummer<br><b>311686</b>   |  | Kund<br><b>Vattenfall Eldistribution</b>        |                            |
| Kartnummer<br><b>46:1 2/5</b>    | Projektnamn<br><b>Kopparmora etapp 2</b> |                                  |  | Revision<br><b>arbetsrevisi</b>                 | Datum<br><b>2025-05-12</b> |

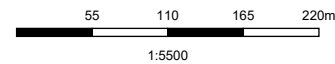

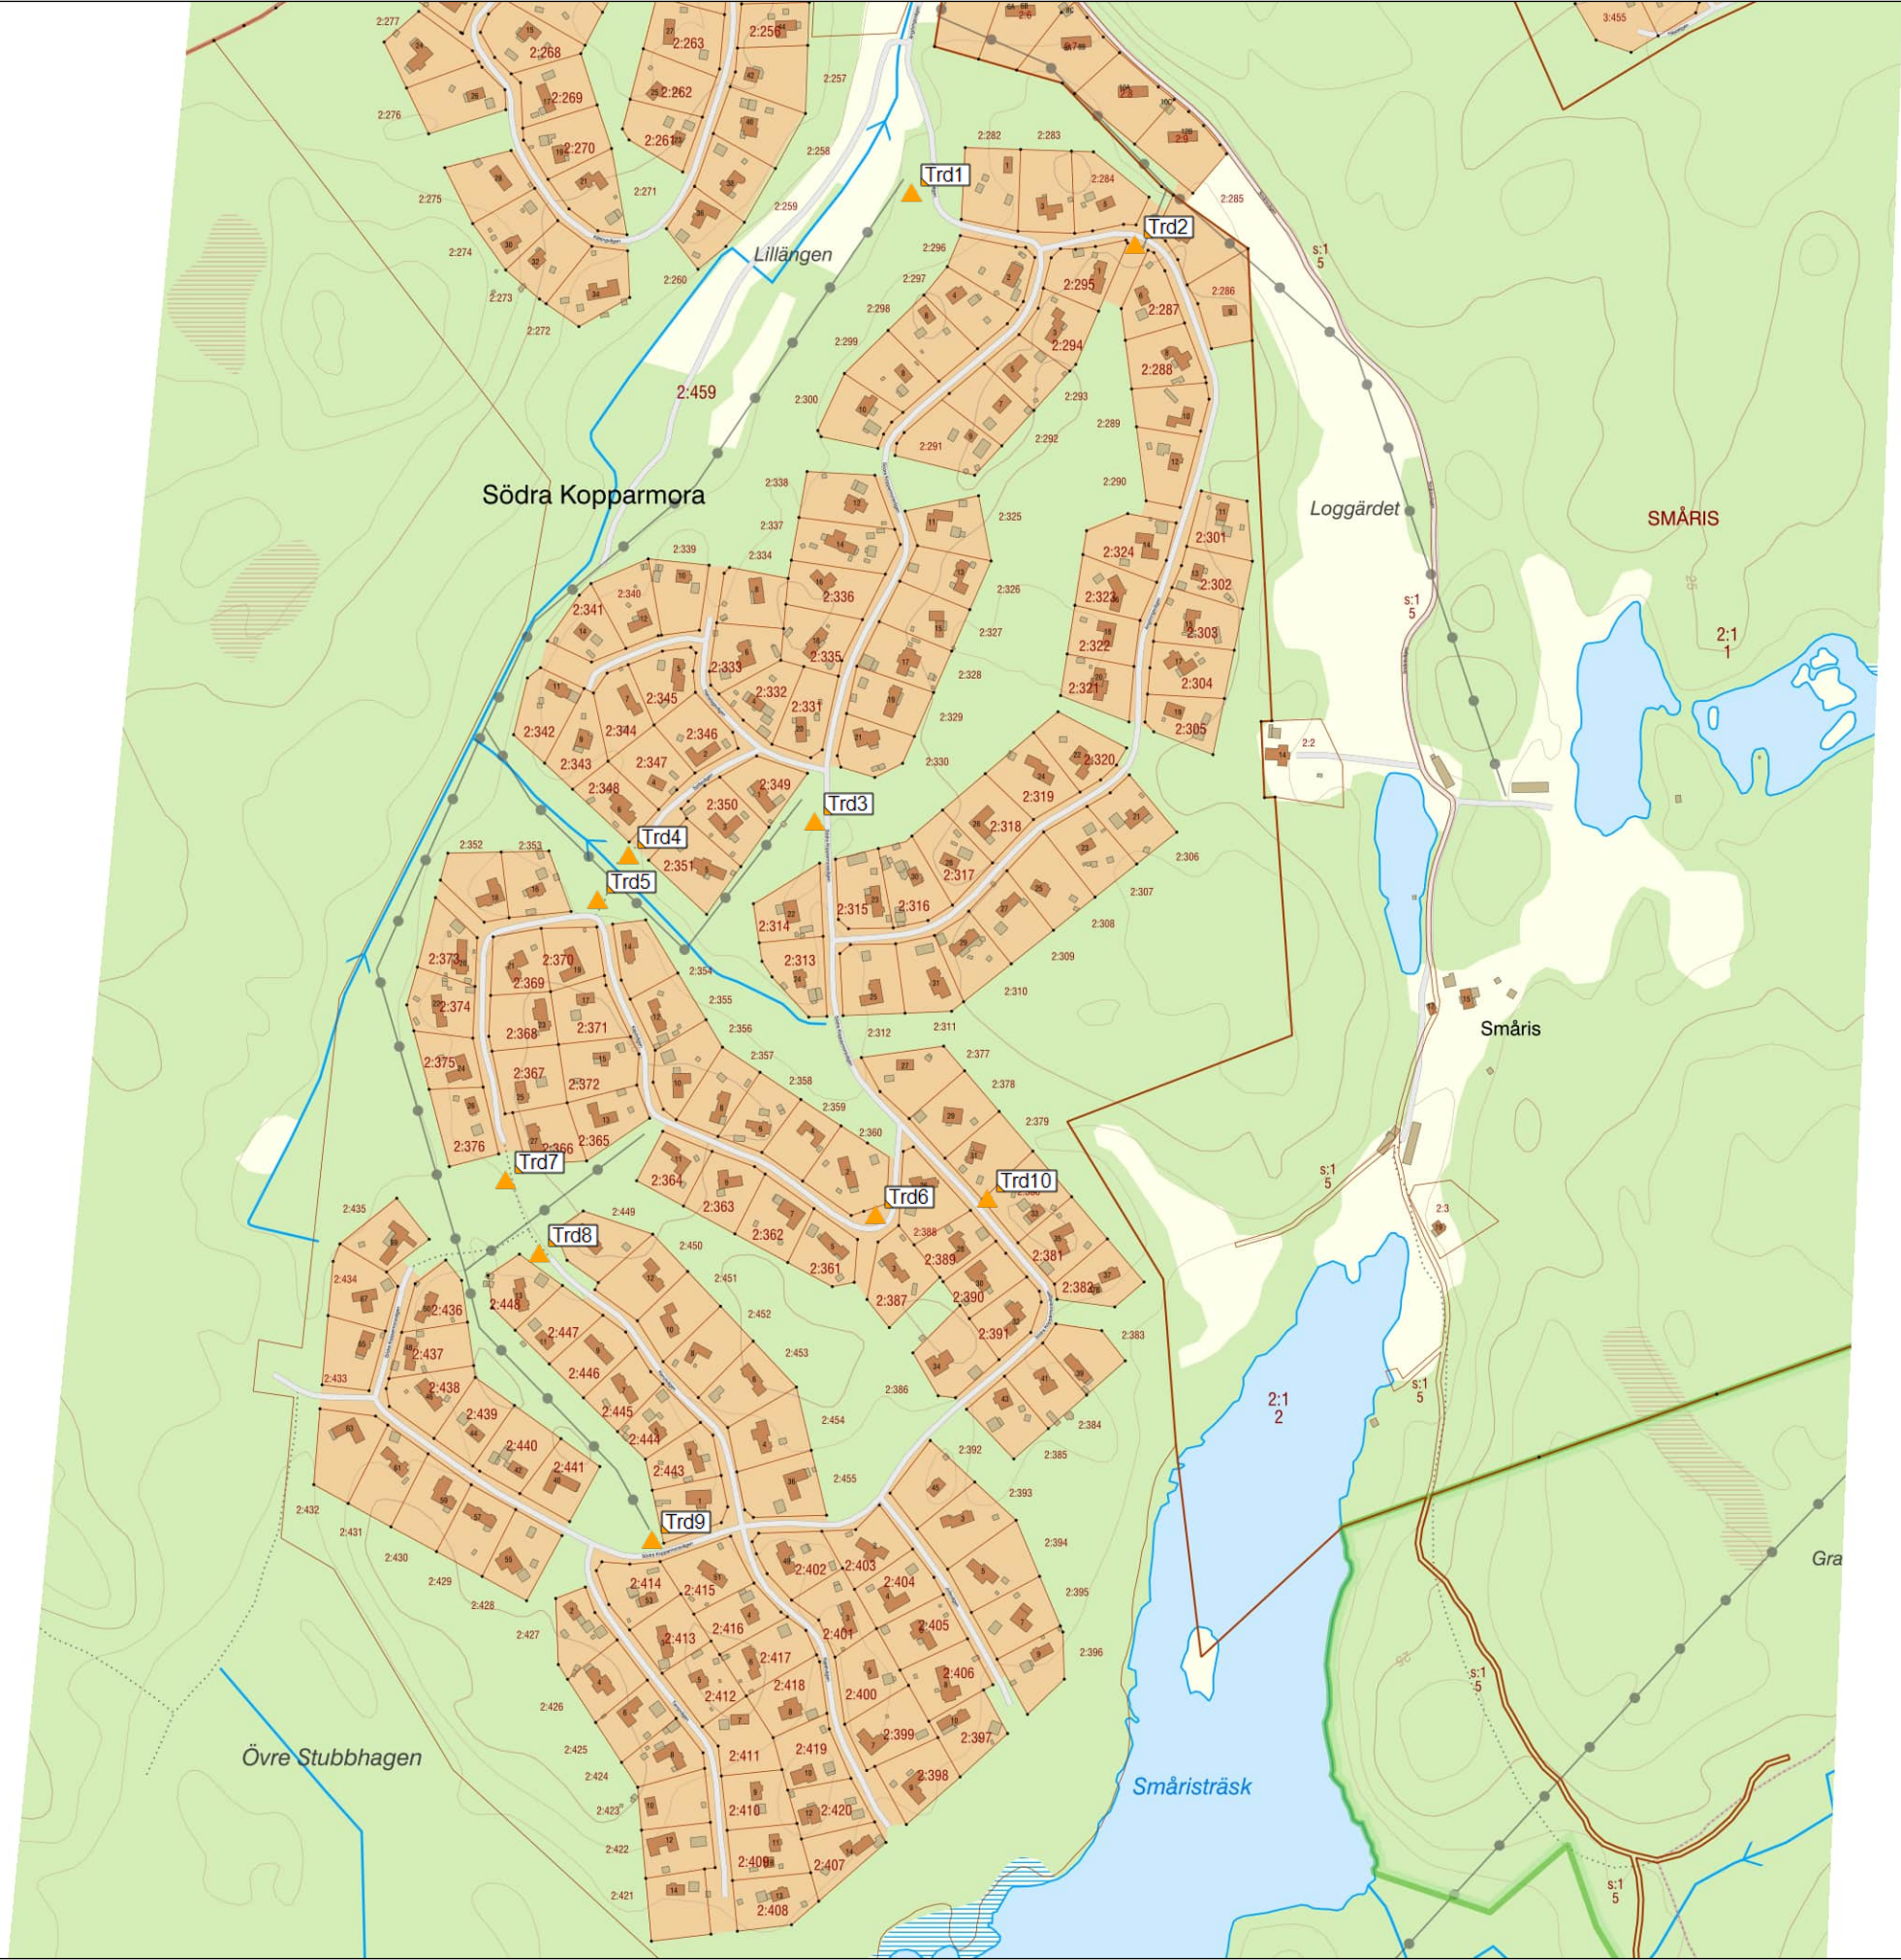

Trd1




2 träd. Öka arbetsutrymmet.


Trd9



3 träd. Ny nätstation.

| Information               |                                   |                           |                                          |
|---------------------------|-----------------------------------|---------------------------|------------------------------------------|
| Skapad av<br>Fredrik Sand |                                   | Telefon nr.<br>0731445972 | Skapad av Företag<br>Papillon Konsult AB |
| Karta<br>Karta träd.      |                                   | Projektnummer<br>311686   | Kund<br>Vattenfall Eldistribution        |
| Kartnummer<br>46:1 3/5    | Projektnamn<br>Kopparmora etapp 2 | Revision<br>arbetsrevis   | Datum<br>2025-05-12                      |

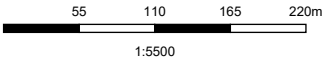

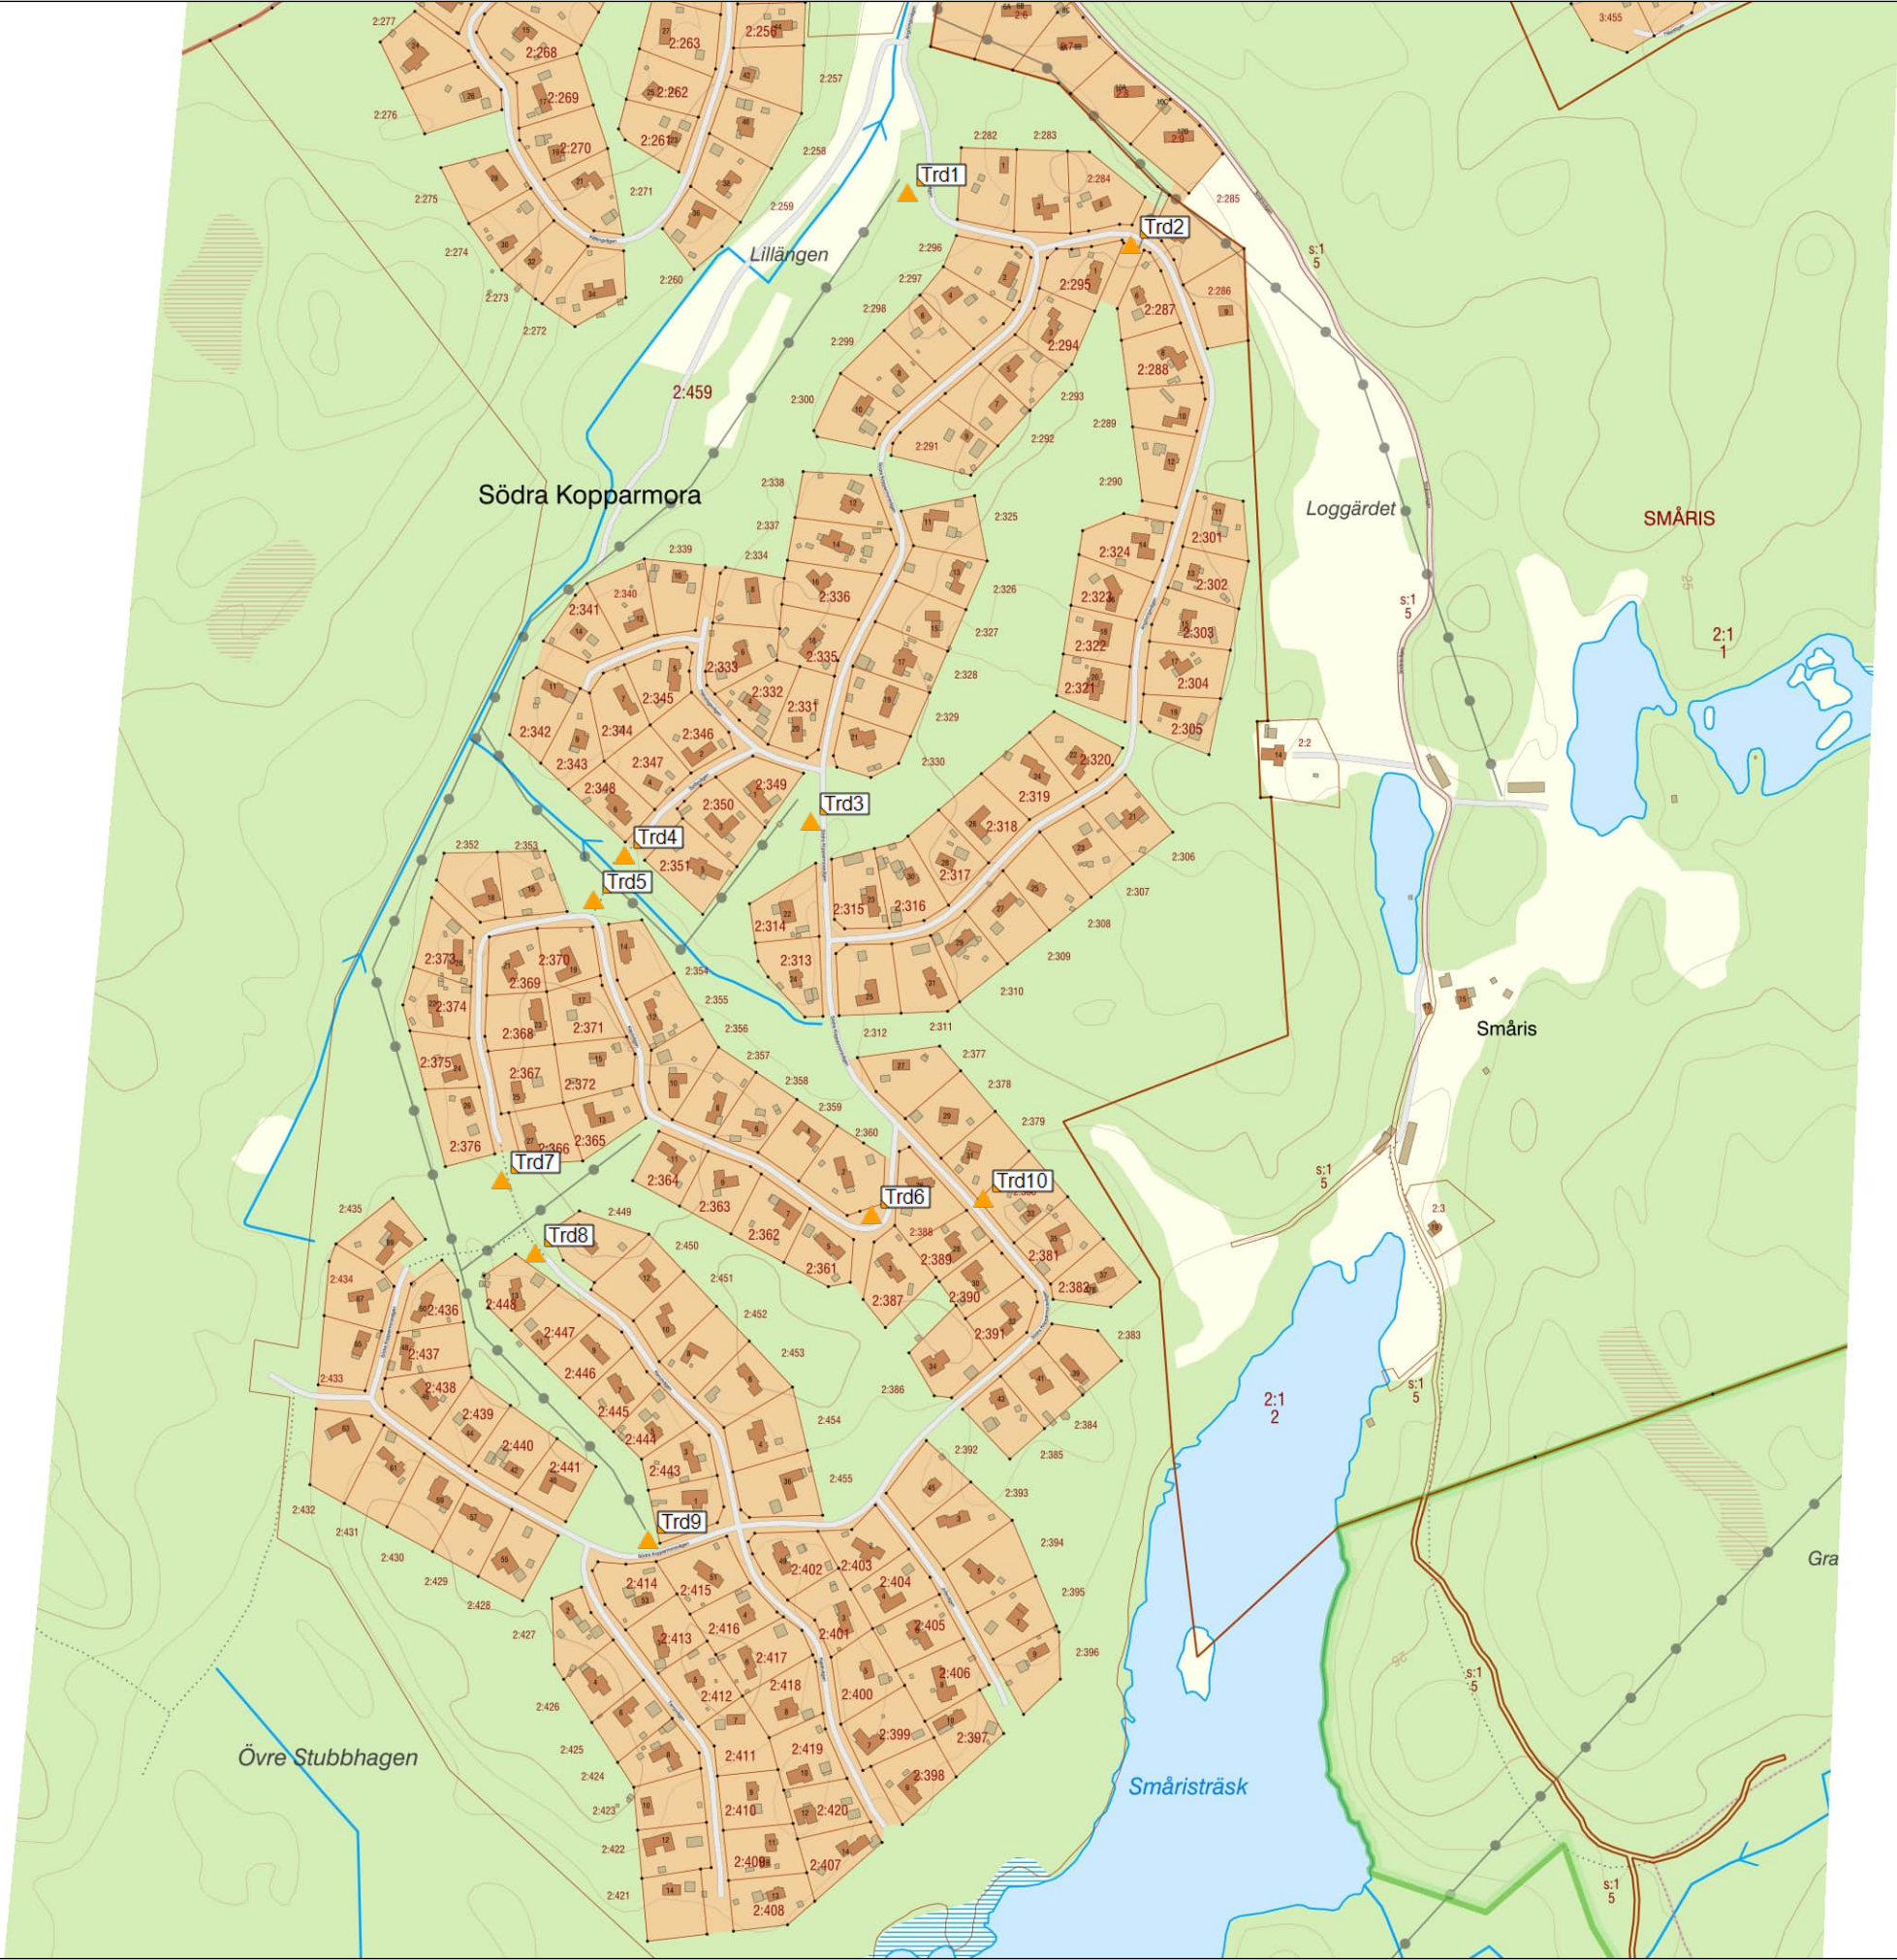

Trd6




2 träd. Ny el-kabel till kund.


Trd2



10 träd. Ny nätstation.

| Information               |                                   |                           |                                          |
|---------------------------|-----------------------------------|---------------------------|------------------------------------------|
| Skapad av<br>Fredrik Sand |                                   | Telefon nr.<br>0731445972 | Skapad av Företag<br>Papillon Konsult AB |
| Karta<br>Karta träd.      |                                   | Projektnummer<br>311686   | Kund<br>Vattenfall Eldistribution        |
| Kartnummer<br>46:1 4/5    | Projektnamn<br>Kopparmora etapp 2 | Revision<br>arbetsrevis   | Datum<br>2025-05-12                      |

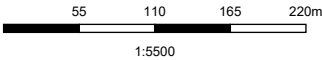

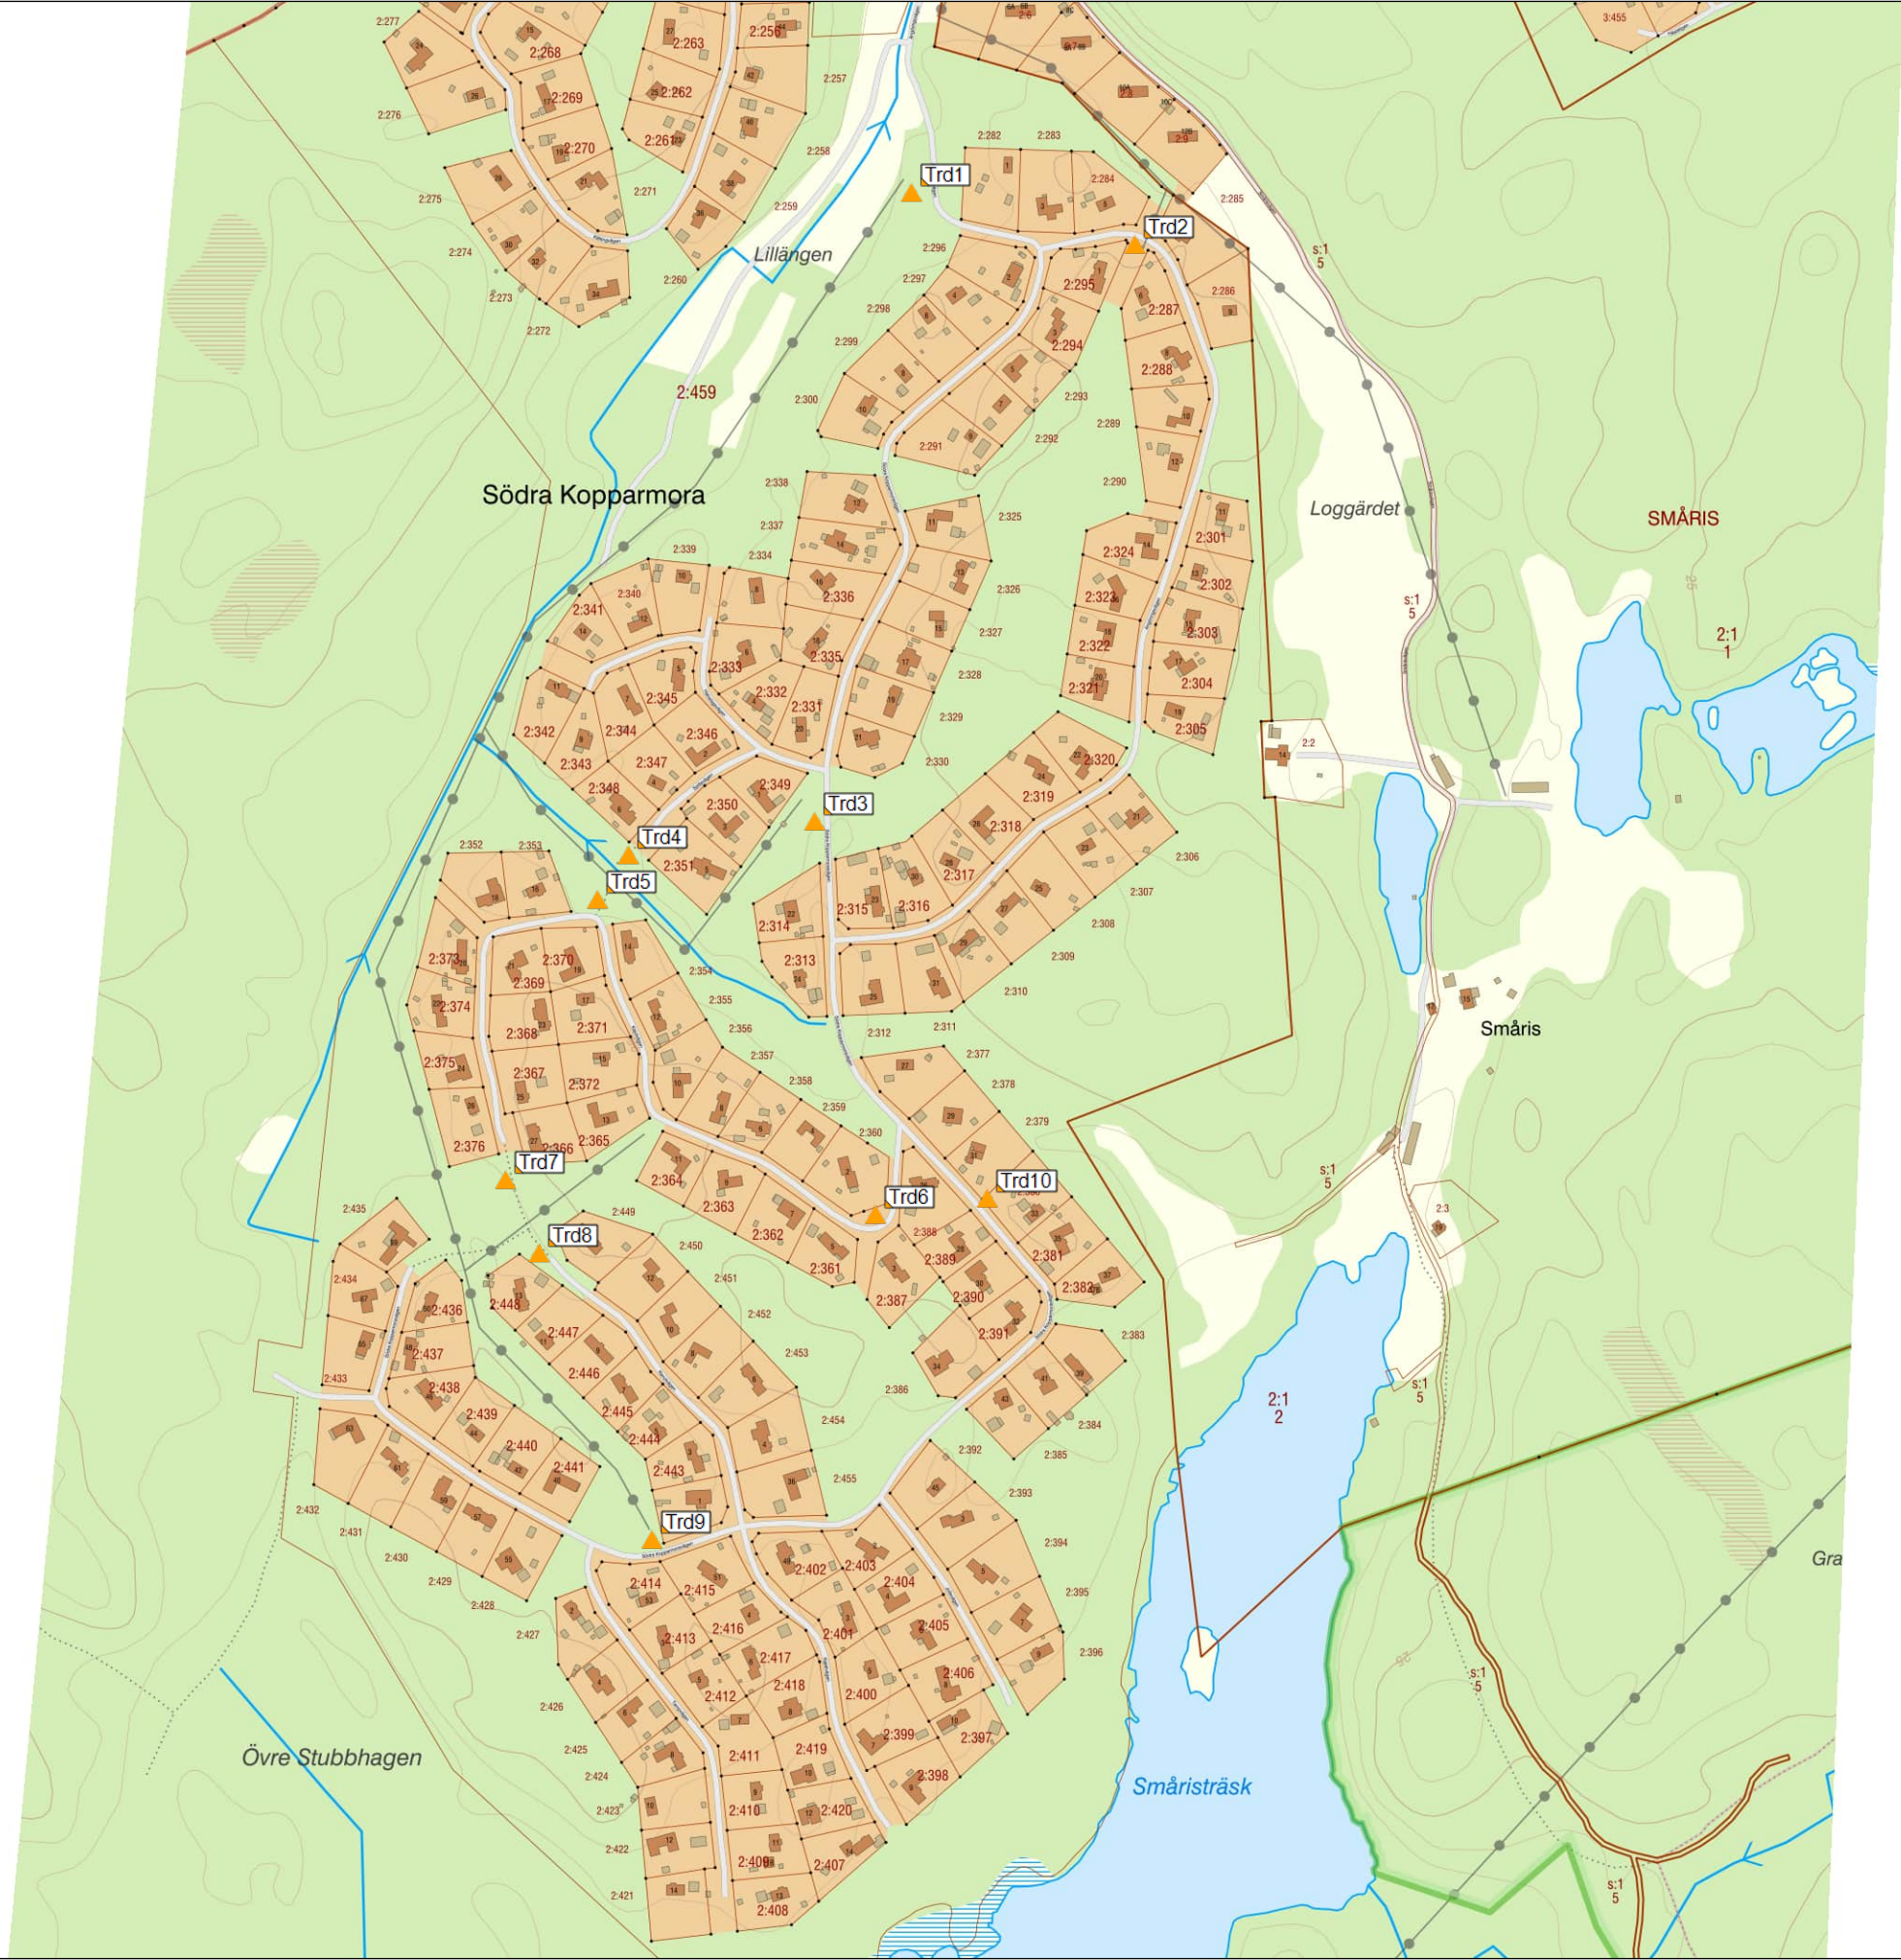

Trd10



2 träd. Nytt kabelskåp.

| Information               |                                  |                           |                                          |
|---------------------------|----------------------------------|---------------------------|------------------------------------------|
| Skapad av<br>Fredrik Sand |                                  | Telefon nr.<br>0731445972 | Skapad av Företag<br>Papillon Konsult AB |
| Karta<br>Karta träd.      |                                  | Projektnummer<br>311686   | Kund<br>Vattenfall Eldistribution        |
| Kartnummer<br>46:1 5/5    | Projektamn<br>Kopparmora etapp 2 |                           | Revision<br>arbetsrevis                  |
|                           |                                  |                           | Datum<br>2025-05-12                      |

