



Karta © Lantmäteriet

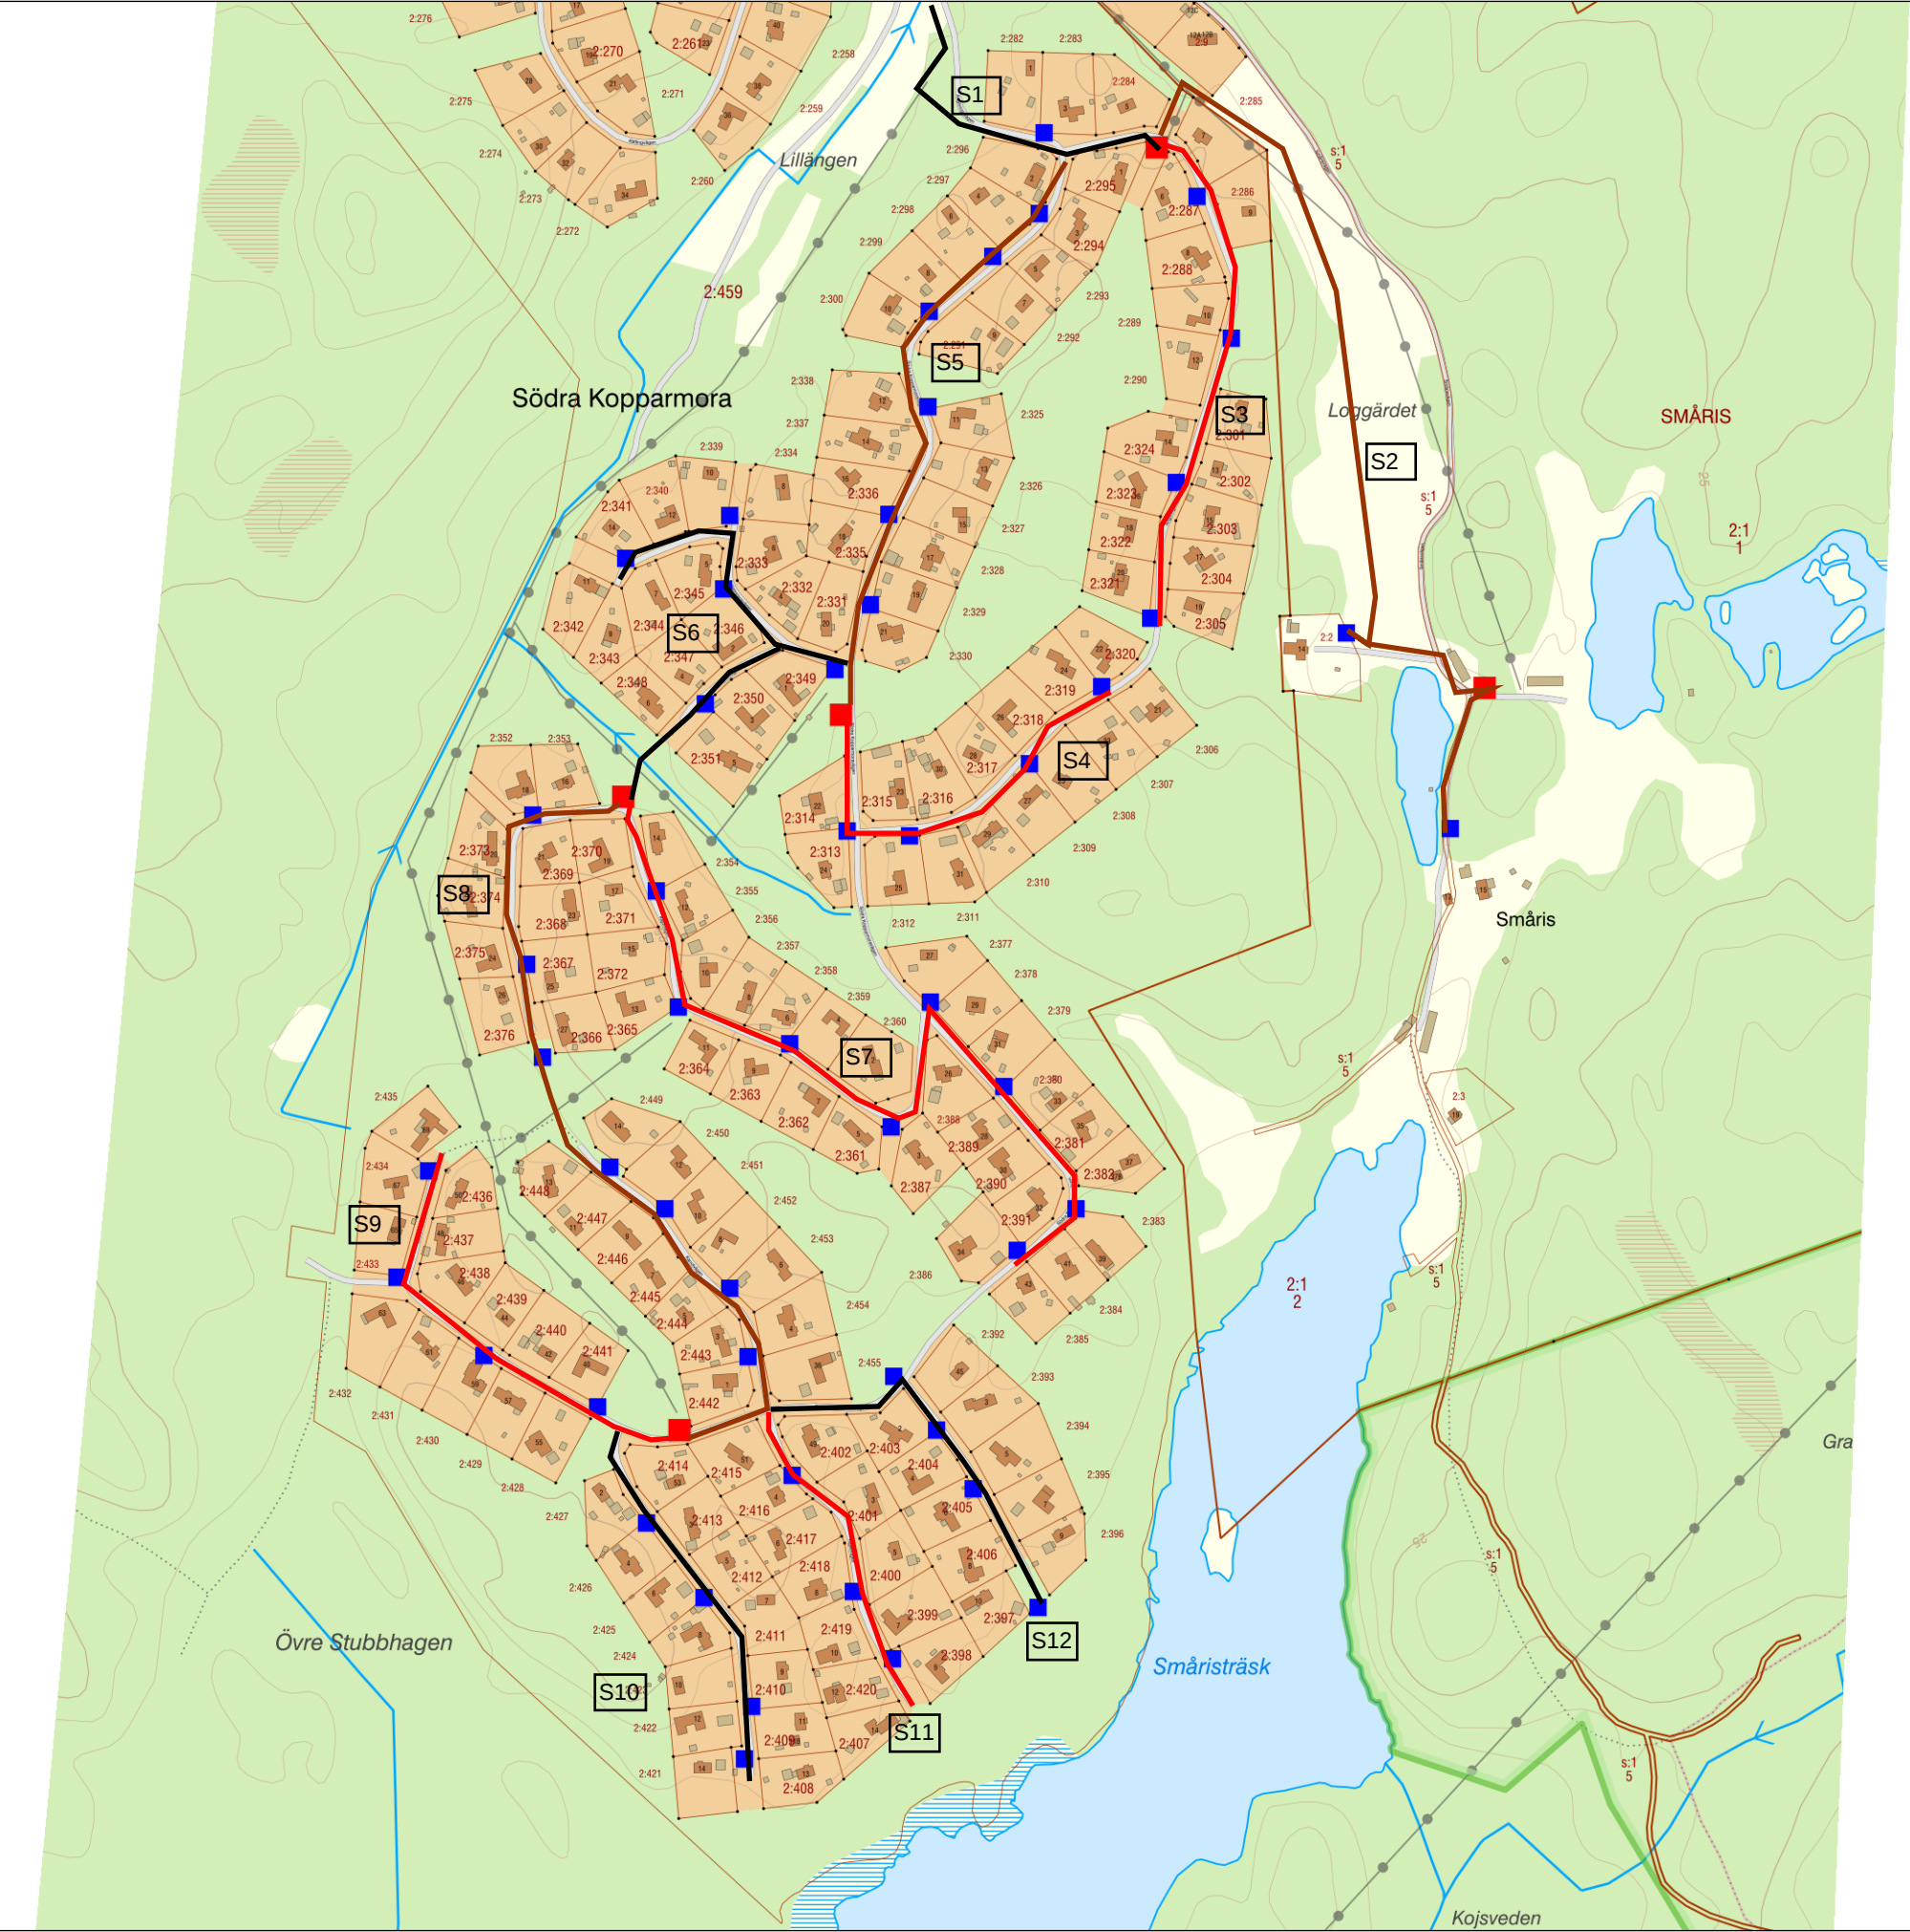

Centrum: SWEREF99 N: 6582084 E: 703844

Ny Station		Nytt Kabelskåp	
Skapad av Fredrik Sand		Telefon nr. 0731445972	Skapad av Företag Papillon Konsult AB
Karta Karta KS/NS		Projektnummer 311686	Kund Vattenfall Eldistribution
Kartnummer 46:1 1/1	Projektnamn Kopparmora etapp 2		Revision arbetsrevis
			Datum 2025-04-23

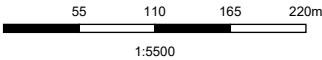

PAPILLON

